
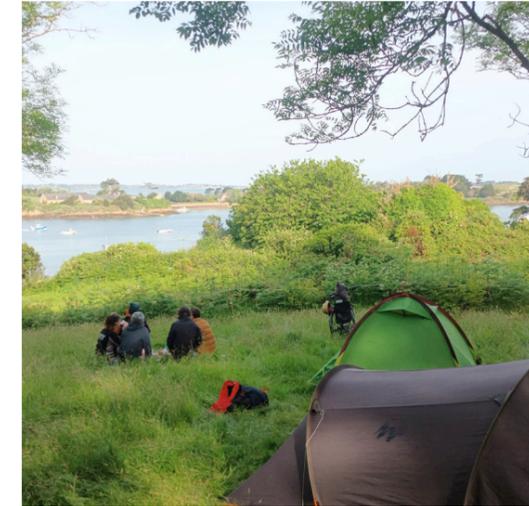


MISE EN ŒUVRE DE DEUX AIRES DE BIVOUAC DANS LE PARC NATUREL RÉGIONAL DU MORVAN

30-07-2024 / PRO - document simplifié pour cahier des charges

DOSSIER A3

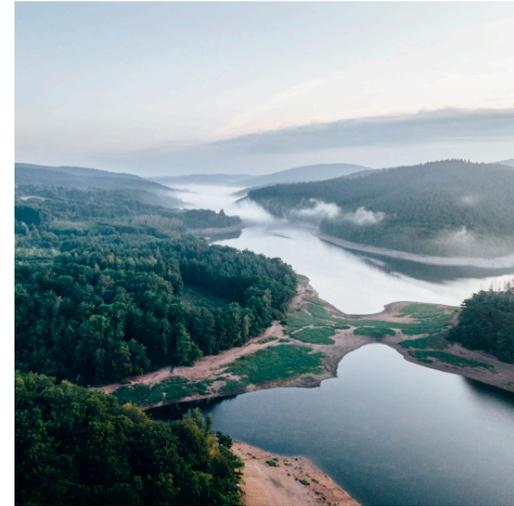

Equipe de Maîtrise d'œuvre :

Anne-Laure Baudin - scénographe / interlocutrice privilégiée
contact@annelaurebaudin.com
06 89 96 24 34
9 avenue de la Thébaïde, 48100 Marvejols

AKR Architecture - Killian Roland, architecte
contact@atelierkillianroland.com
06 64 97 07 71

Pierre Paille Ciseaux - Hugo Bastide, artisan en éco-construction
pierrepailleciseaux@gmail.com
07 88 73 40 32

Equipe de Maîtrise d'ouvrage : Association Inter-Parcs du Massif central

Benjamin Cau - Chargé de projet Tourisme Durable
benjamin.cau@ipamac.fr
04 74 59 71 70 / 07 88 45 32 53
2 rue Benaÿ, 42410 Pélussin

Marielle Bonnet - Responsable du pôle Tourisme - APN
Pôle Pleine Nature Morvan
marielle.bonnet@parcdumorvan.org
03 86 78 79 45

TABLE DES DOCUMENTS

- 1_NOUVELLES AIRES D'ÉCO-BIVOUAC DANS LE PARC RÉGIONAL DU MORVAN
- 2_CABANE - PLAN, COUPES ET FAÇADES 1/20
- 3_COIN FEU - PLAN ET COUPE 1/20
- 4_AIRE DE BIVOUAC - EXEMPLE DE PLAN D'IMPLANTATION 1/100

1_NOUVELLES AIRES D'ÉCO-BIVOUAC DANS LE PARC RÉGIONAL DU MORVAN

Suite aux expérimentations menées avec les aires issues des modèles Peaks et USUS, l'IPAMAC et les Parcs naturels du Massif central ont pris la décision d'expérimenter des concepts plus « minimalistes » afin de compléter le panel d'aires déjà existantes. L'enjeu de ce modèle dit « minimaliste » est de favoriser l'acceptabilité des Aires d'éco-bivouac du Massif central par les territoires du Massif central et la faisabilité de leur installation au regard des contraintes administratives, urbanistiques et financières qui pourraient subvenir.

Ainsi, deux nouvelles aires de bivouac de dimensions plus modestes seront installées dans le Parc du Morvan, sur les communes de Marigny l'Église et de Glux-en-Glenne.

Caractéristiques des aires de bivouac

Chaque aire de bivouac est constituée d'une cabane et d'un panneau d'« accueil et de sensibilisation aux bons gestes ». L'aire est suffisamment vaste pour permettre aux bivouaqueurs de s'installer confortablement le temps d'une nuit : pour pique-niquer, poser des affaires, des vélos... et pour accueillir une ou plusieurs tentes de 2 à 3 places en plus de la cabane.

Si le lieu le permet, un coin feu peut y être aménagé.

À proximité de l'aire, des WC et un point d'eau sont accessibles.

Caractéristiques de la cabane

La cabane est une construction ouverte en bois qui permet aux bivouaqueurs de se tenir à l'abri du vent et des intempéries. On peut y dormir à 3 personnes, et y manger à 4.

Elle a une surface au sol de 5m², de manière à se dégager de l'obligation de la déclaration préalable d'une Installation Ouverte au Public.

Caractéristiques du coin feu

Le coin feu est une installation en pierres sèches semi-enterrée.

Caractéristiques du panneau d'« accueil et de sensibilisation aux bons gestes »

Le panneau fera l'objet d'un marché ultérieur et indépendant pour sa conception et son installation. Il est installé sur un support indépendant de la cabane de bivouac.

Esprit des construction

La cabane est une structure légère en bois permettant d'accueillir des randonneurs pour une nuit ou un repas au sec et à l'abri du vent.

Elle s'inspire de la tente des randonneurs en itinérance : on se penche pour y entrer ; on y mange assis sur le plancher en tailleur ; on y pose son tapis de sol et son duvet pour y dormir. Ses petites dimensions en font un lieu intimiste dans lequel on se sent protégé.

Elle s'inspire également des abris de randonnée en accès libre du nord de l'Europe : sans porte ni fenêtre, elle est toujours ouverte sur l'extérieur. On peut s'asseoir à l'entrée, protégé par un auvent.

Elle est construite en bois local non traité de classe 2 ou 3 dans le respect des critères BTMC.


Dimensions de référence



Abri de bivouac danois





vue de la cabane

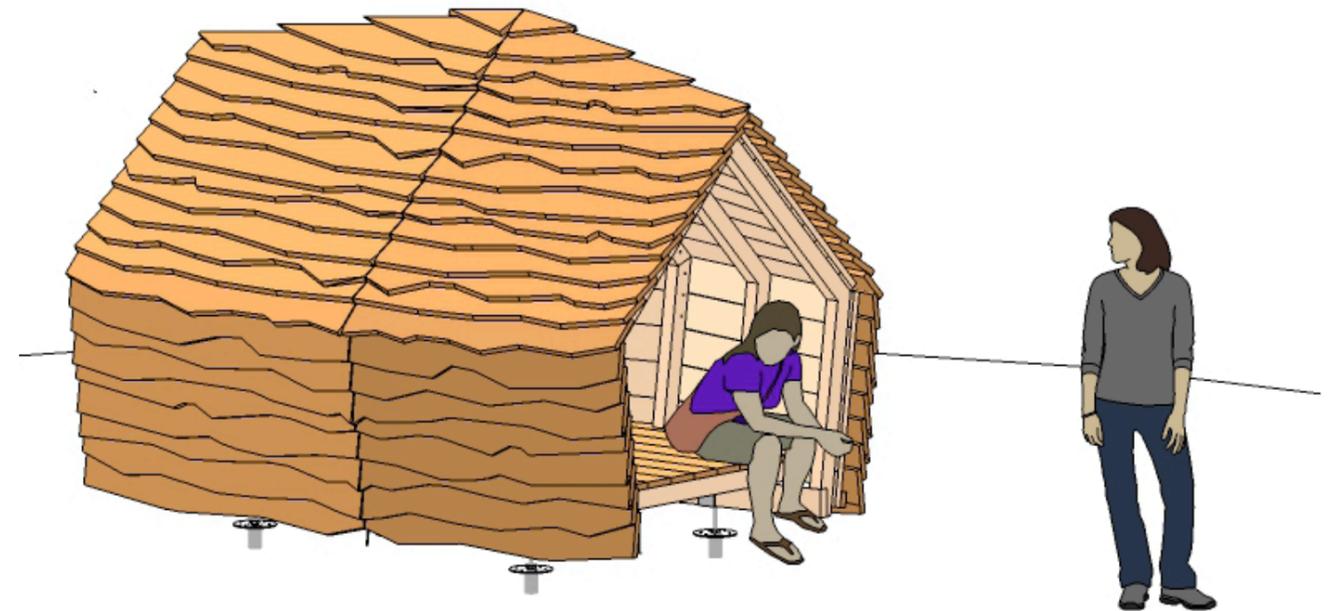



2_CABANE - PLAN, COUPES ET FAÇADES 1/20

MISE EN ŒUVRE DE DEUX AIRES DE BIVOUC DANS LE PARC NATUREL RÉGIONAL DU MORVAN
 30-07-2024 / PRO - document simplifié pour cahier des charges
 AKR architecture + AL Baudin + Pierre Paille Ciseaux

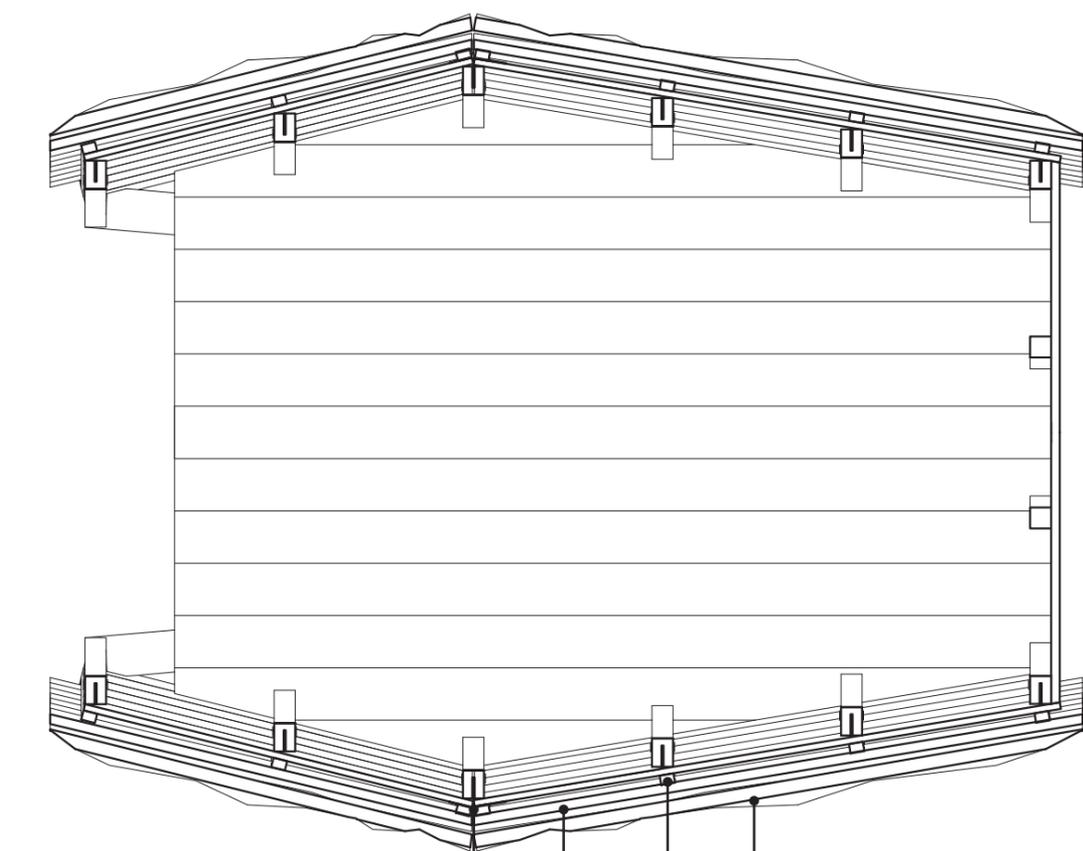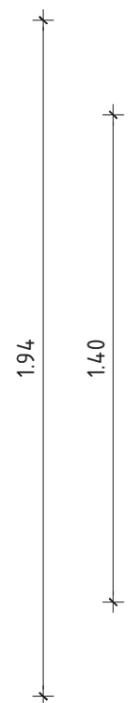


PLAN

- bardage à recouvrement châtaignier 25mm non déligné
- tasseaux douglas 27x40mm
- volige douglas 15mm + pare pluie anti UV
- chevrons douglas 60x80mm sans nœud

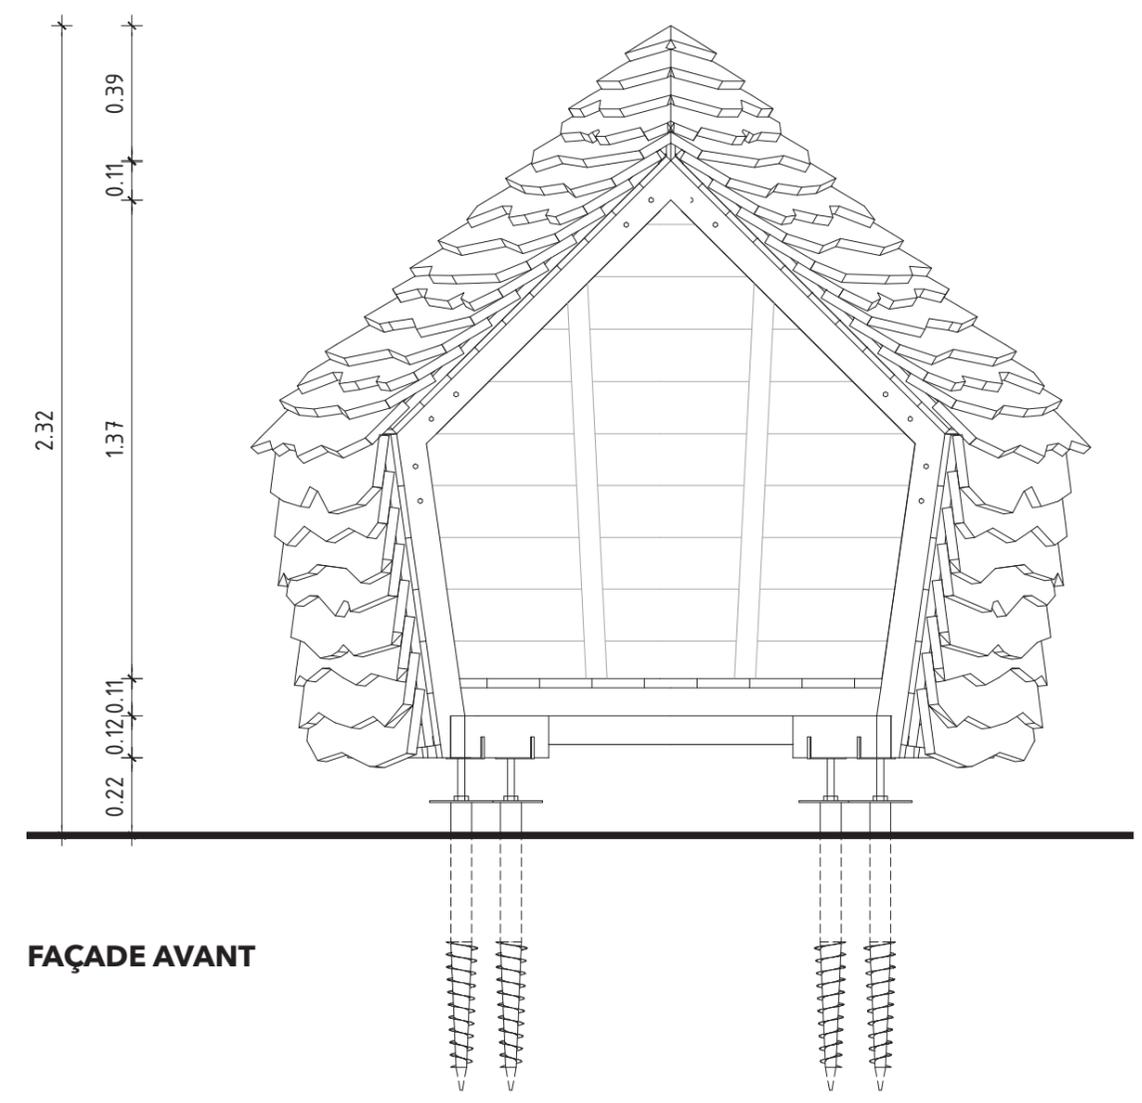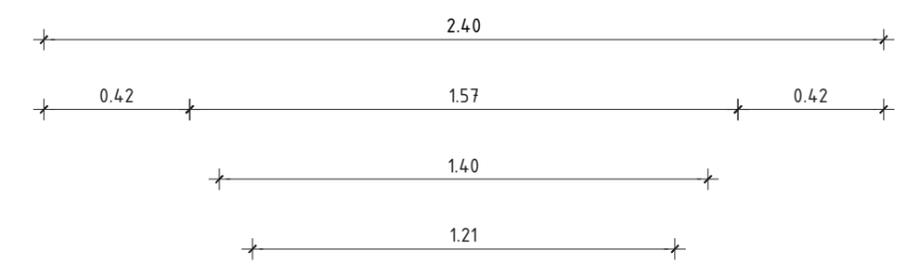


FAÇADE AVANT



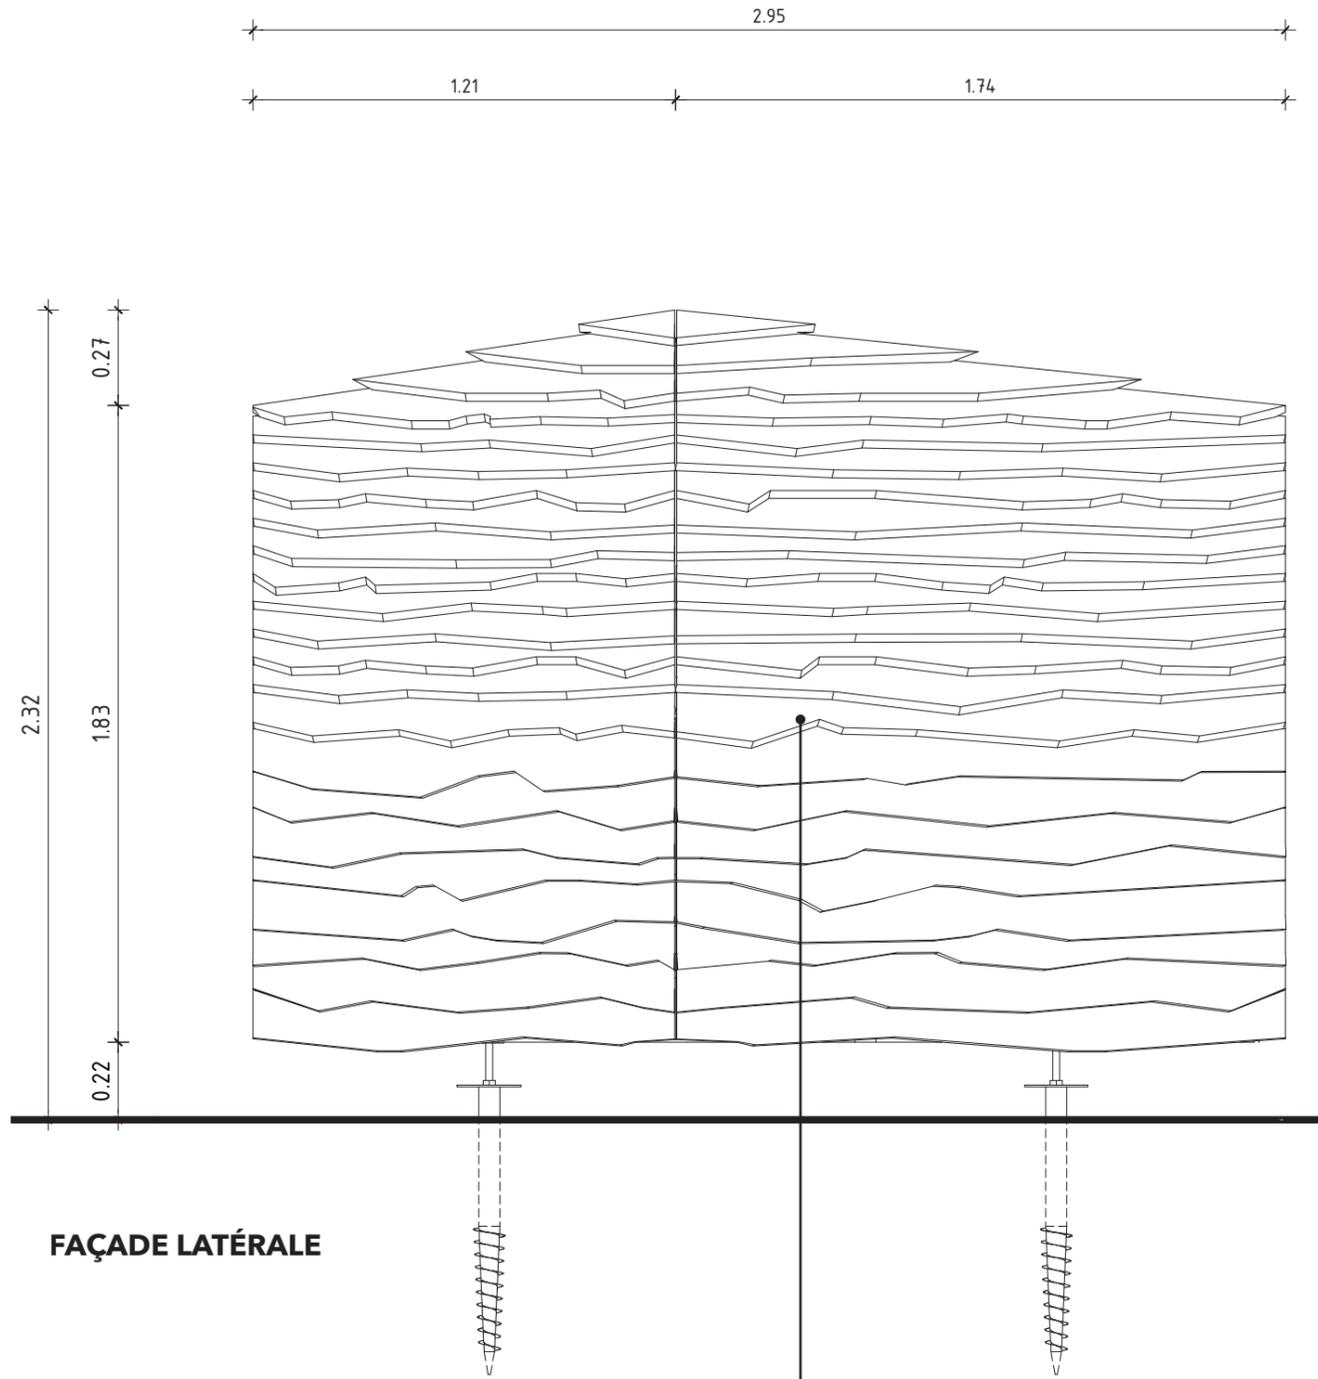



FAÇADE LATÉRALE

bardage à recouvrement non déléigné châtaignier 25mm

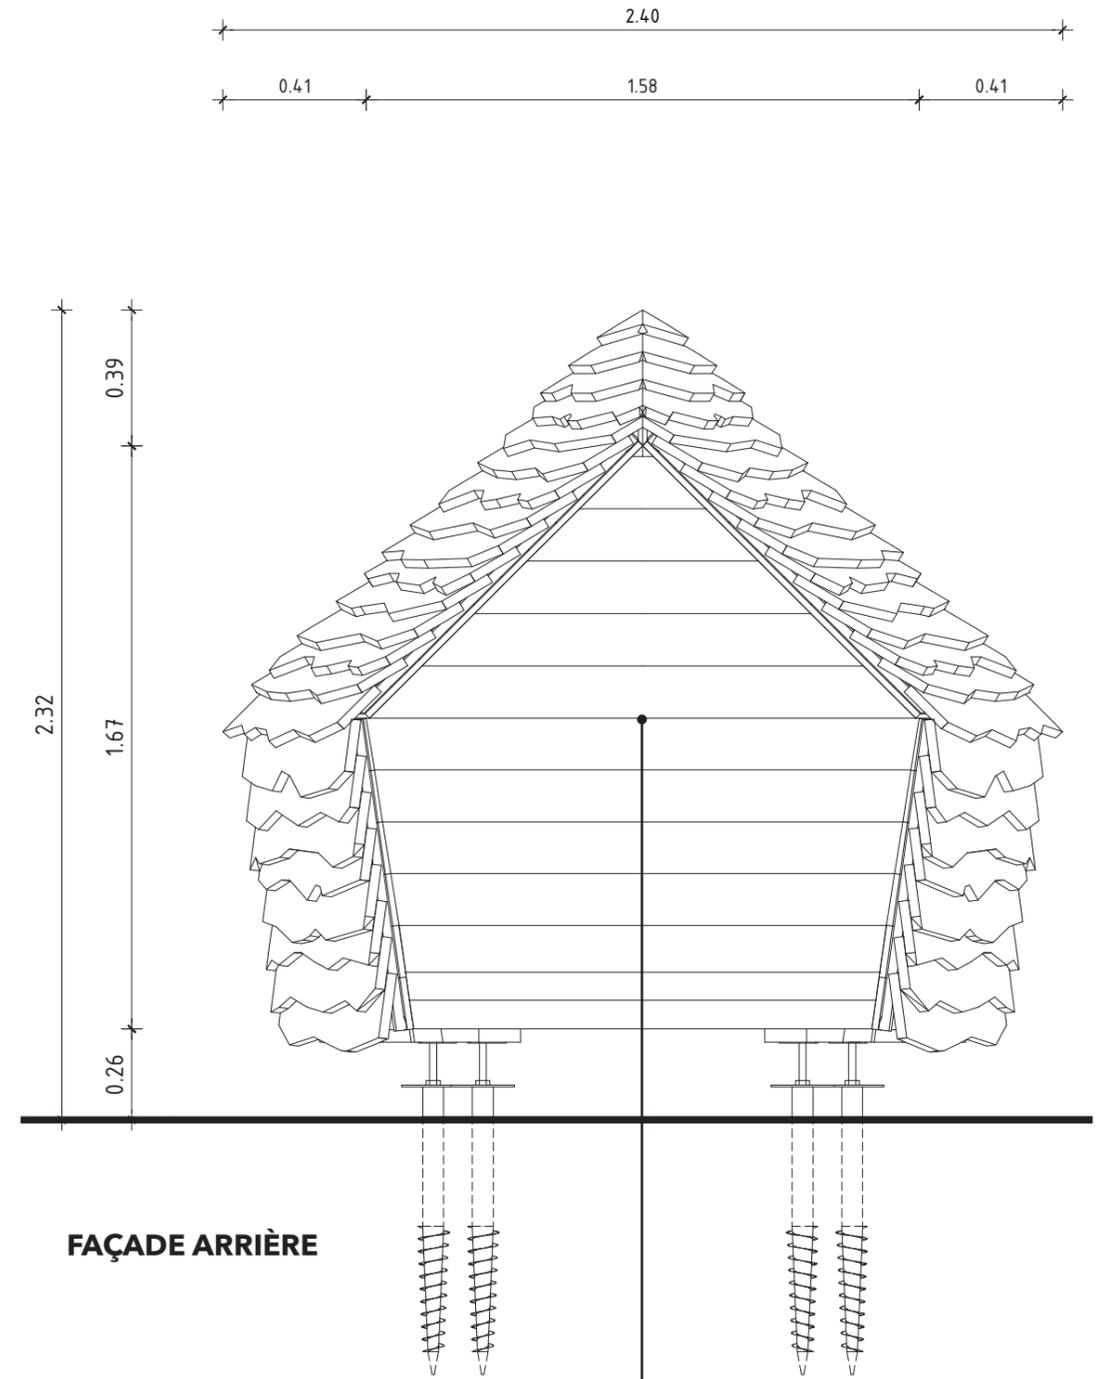


FAÇADE ARRIÈRE


bardage douglas chanfreiné 25mm

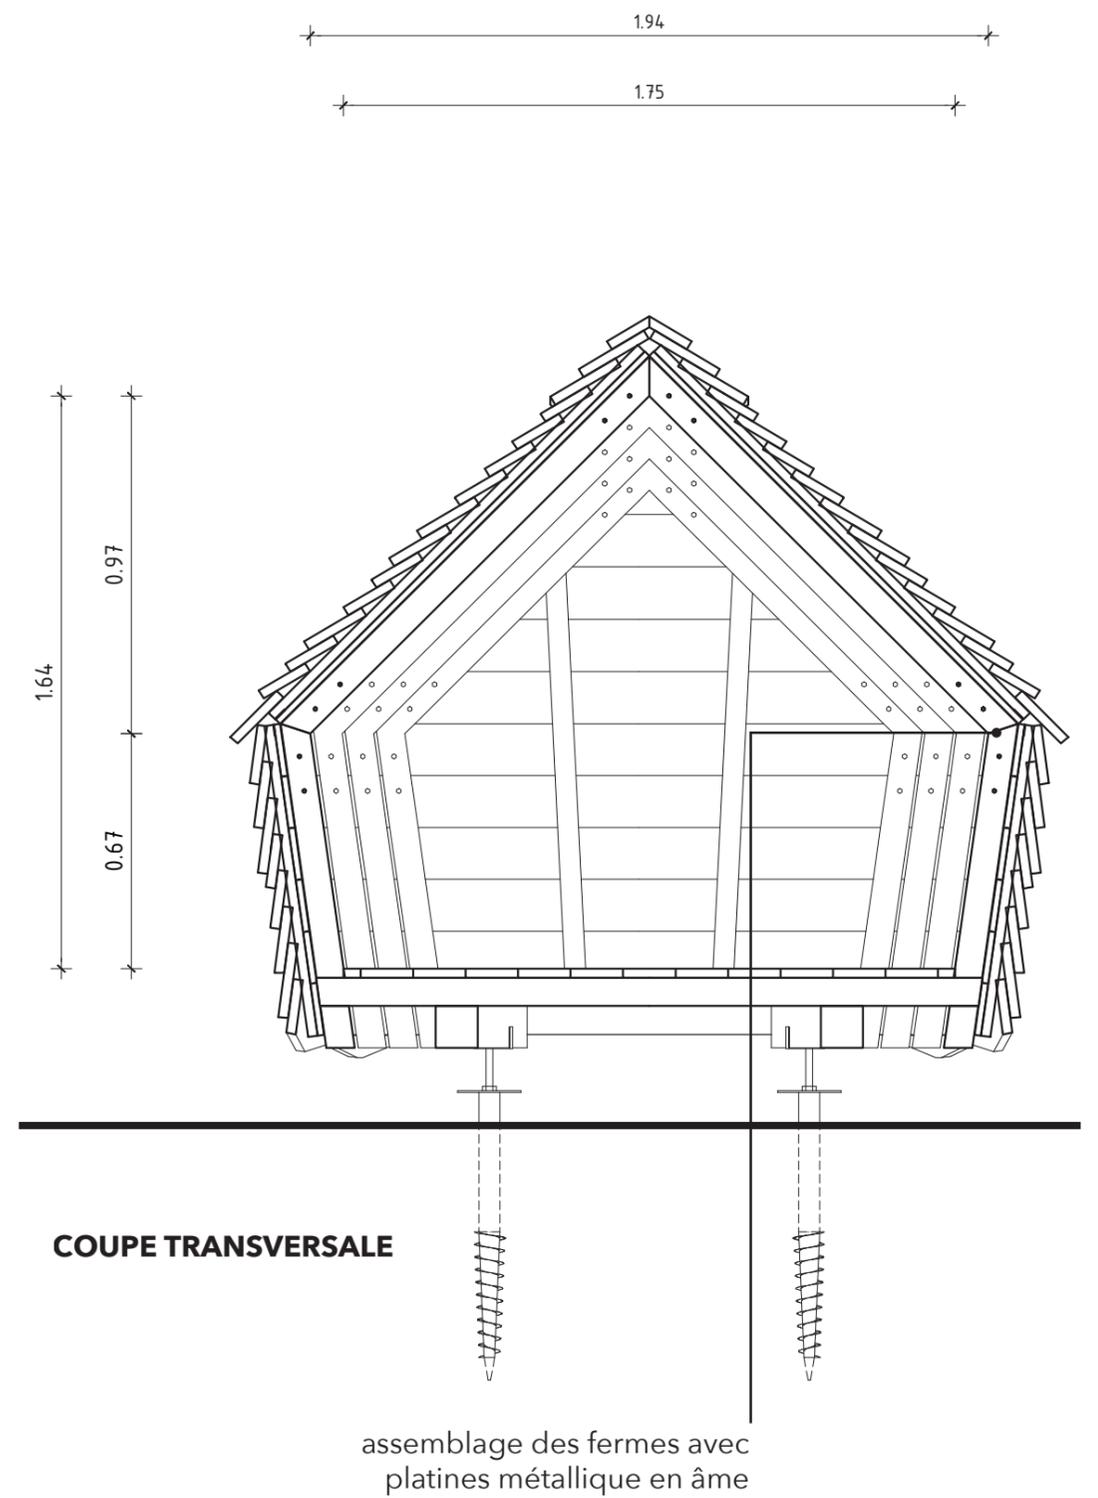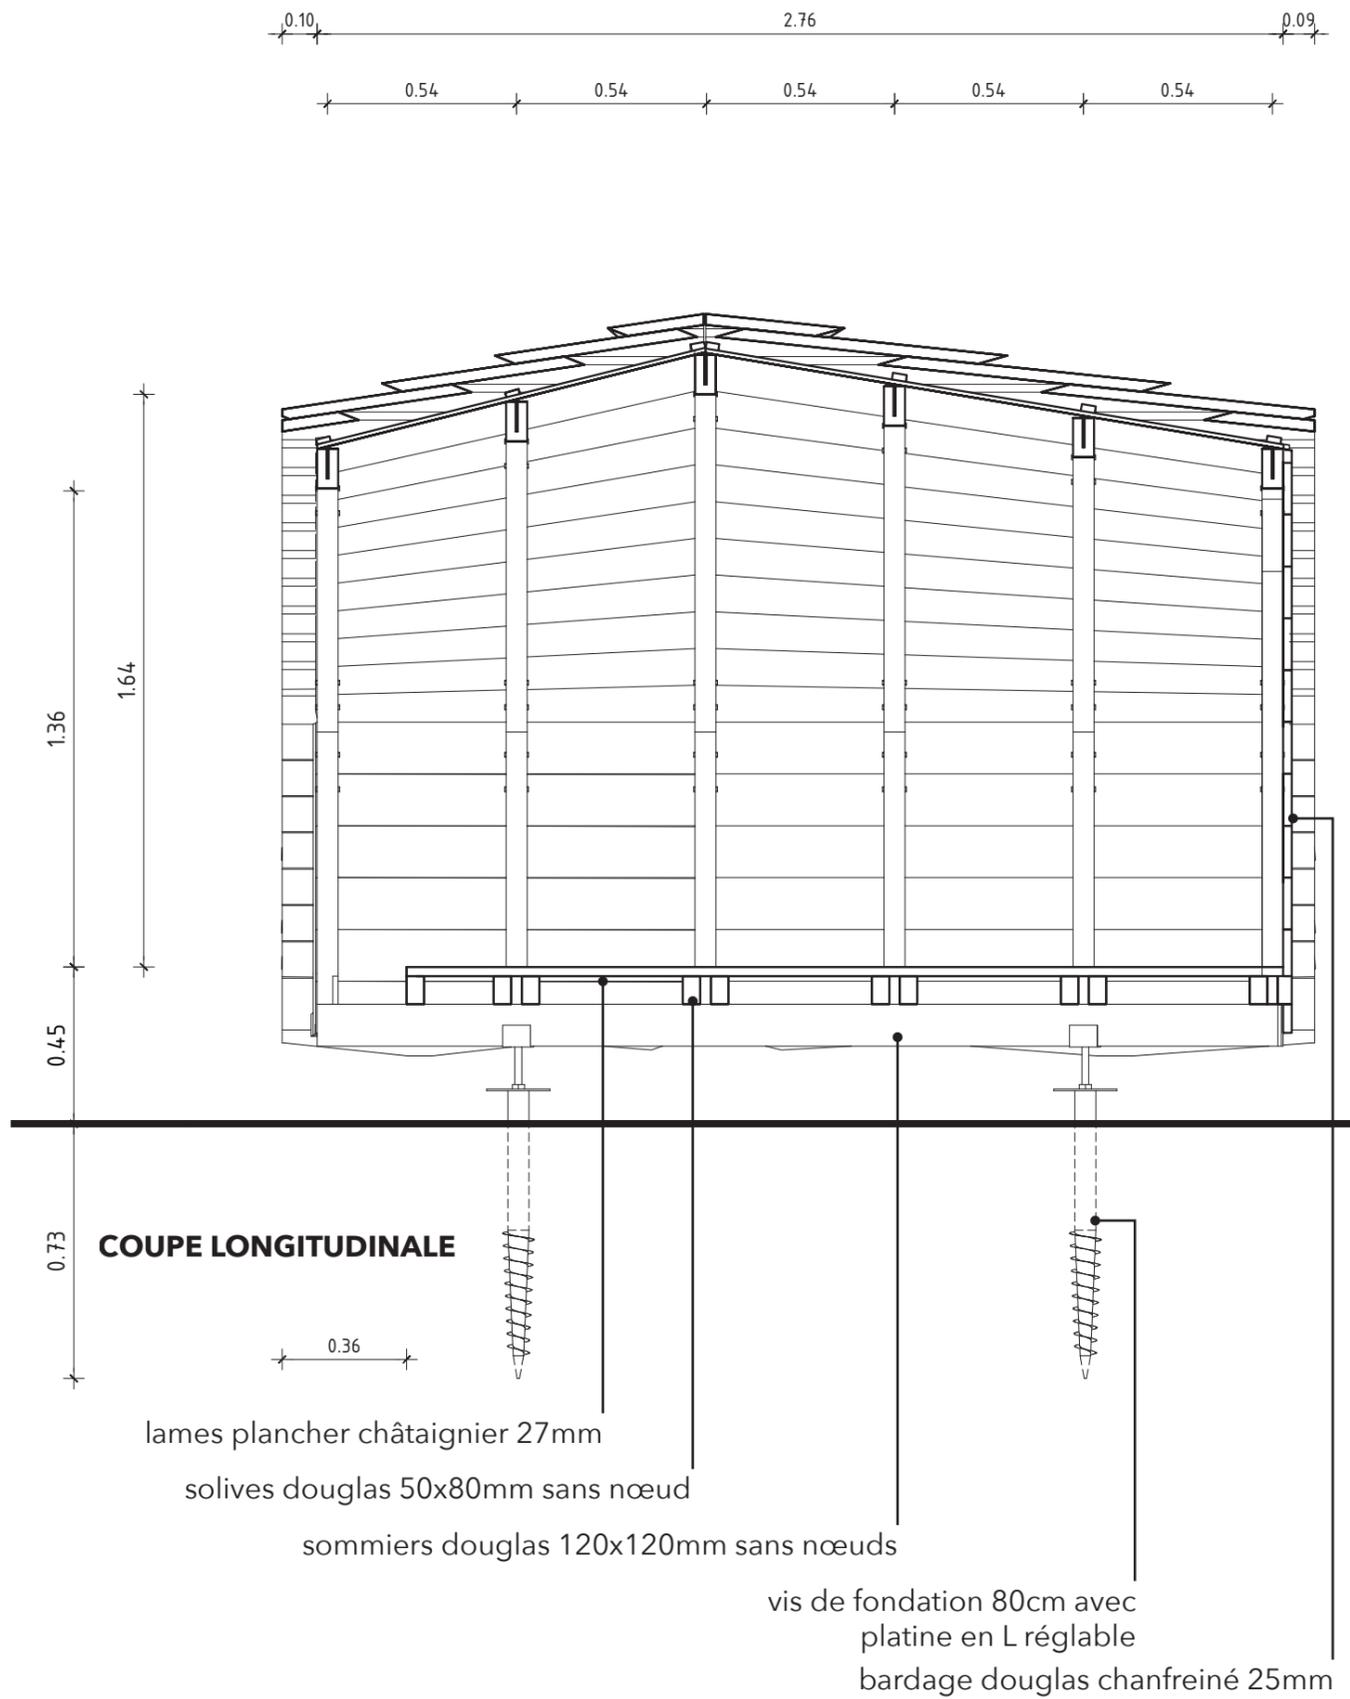


3_COIN FEU - PLAN ET COUPE 1/20

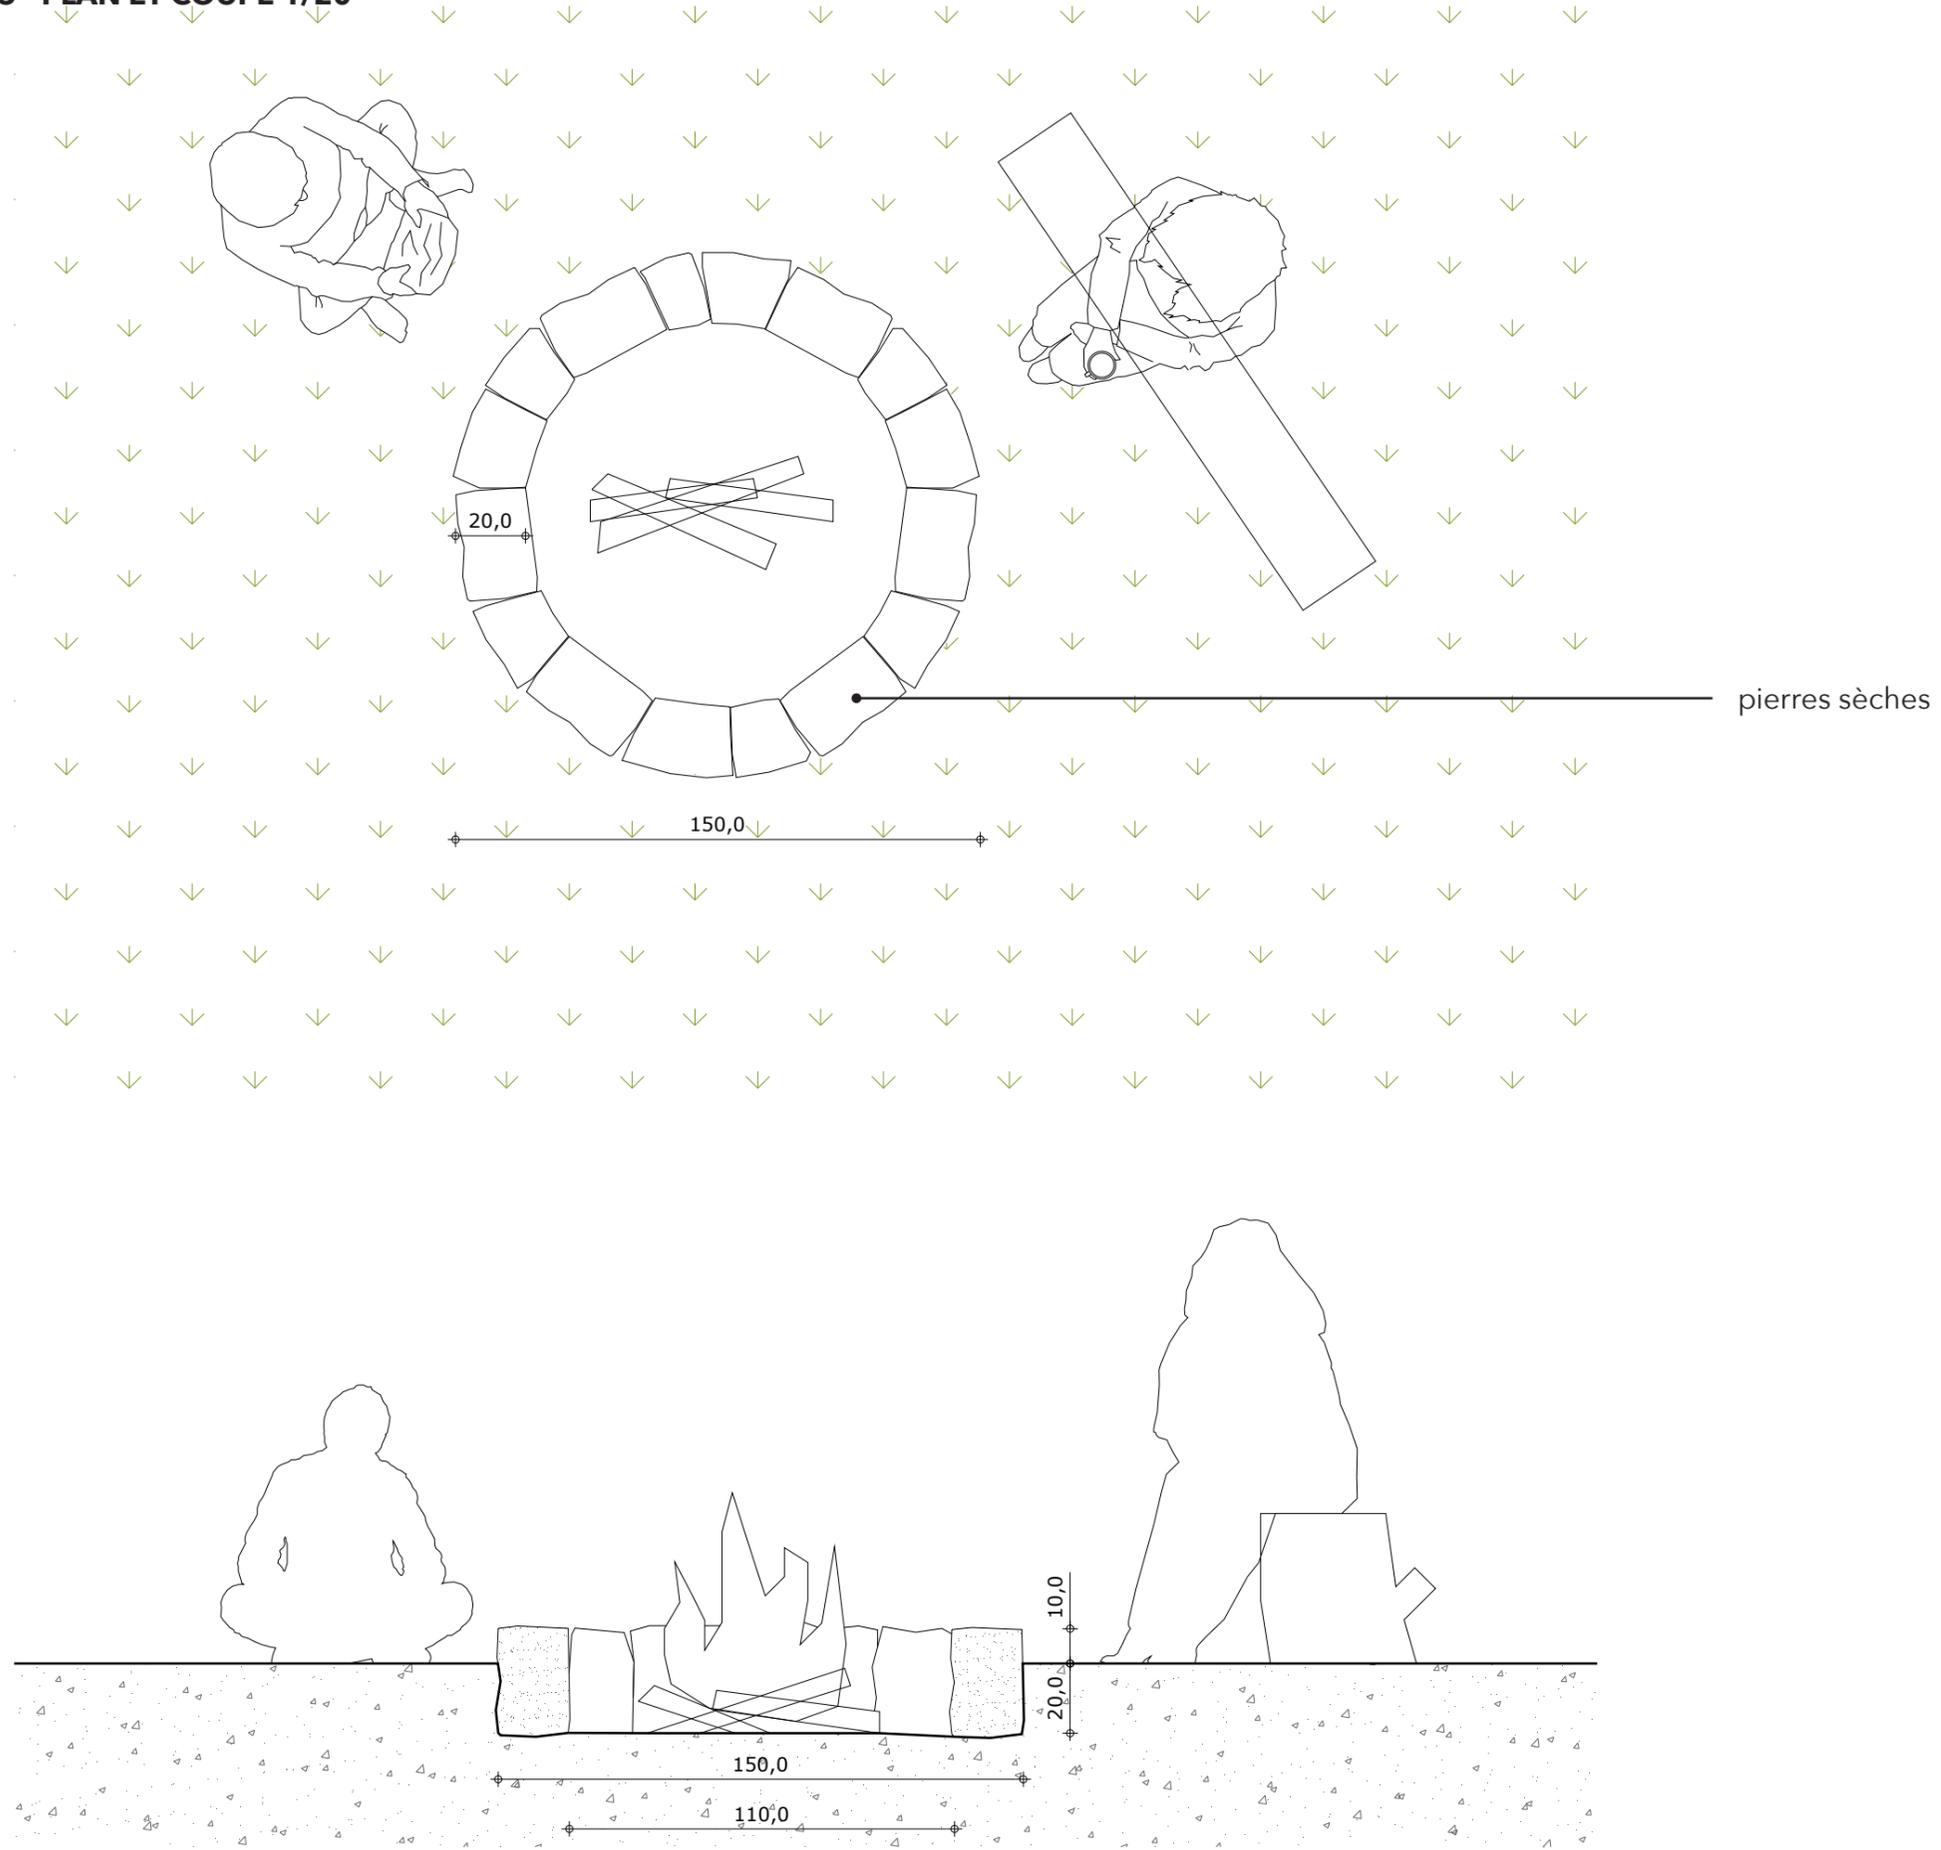

4_AIRE DE BIVOUAC - EXEMPLE DE PLAN D'IMPLANTATION 1/100

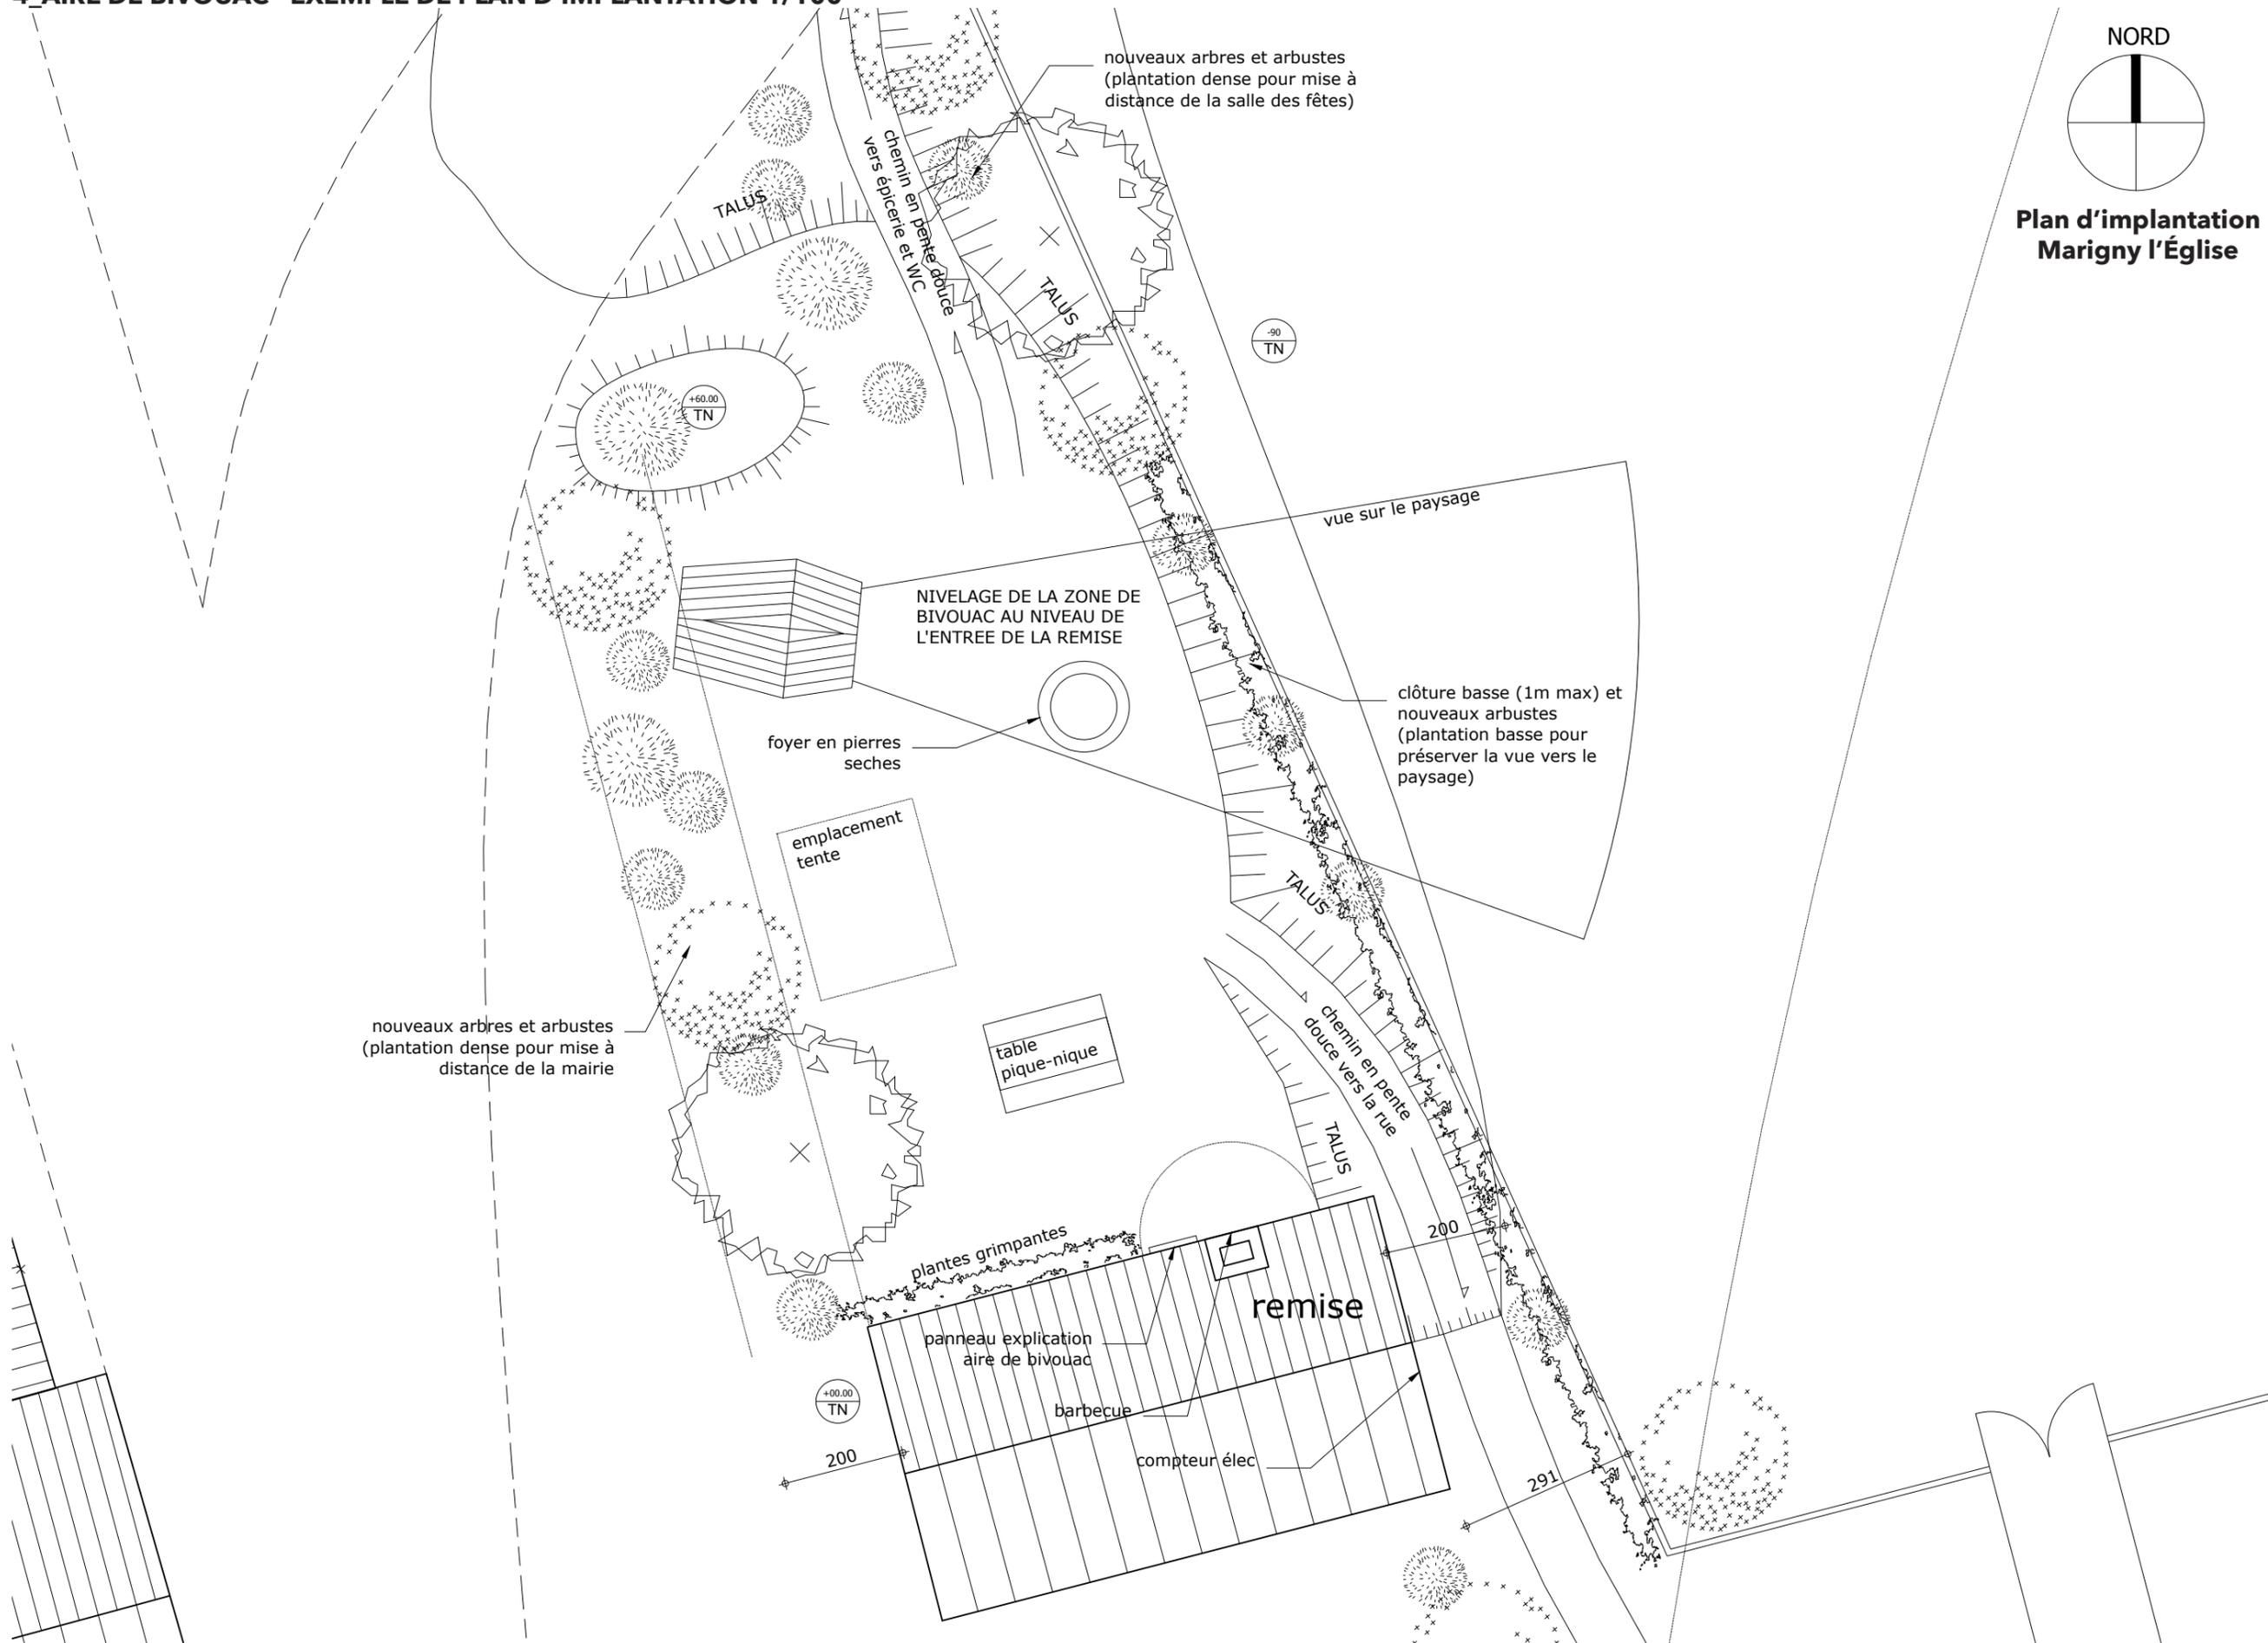

NORD

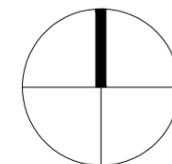

Plan d'implantation
Marigny l'Église